


1.PP - sklepy

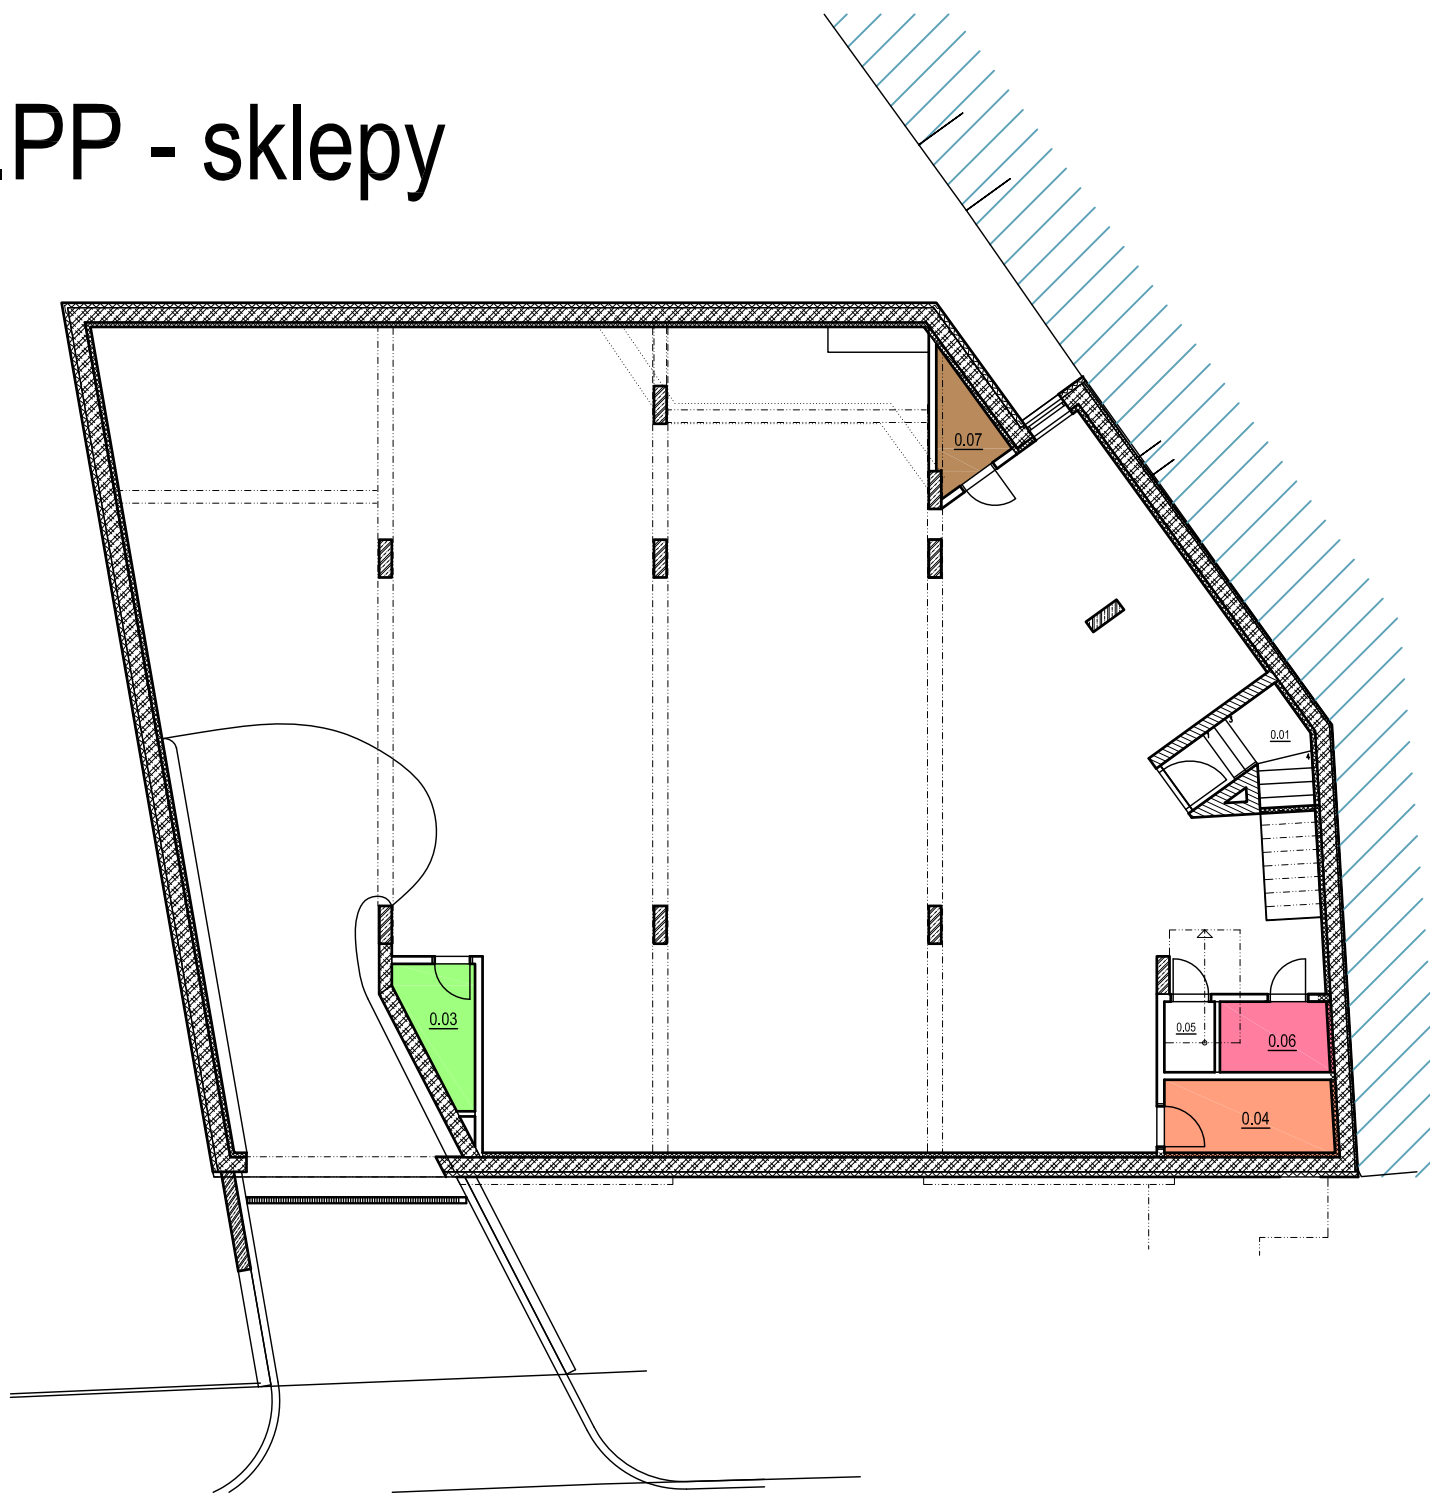

LEGENDA SKLEPŮ:

| ČÍSLO MÍSTN. | ÚČEL MÍSTNOSTI | PLOCHA [m ²] |
|--------------|----------------|--------------------------|
| 0.03 | SKLEP K BYTU P | 3,21 |
| 0.04 | SKLEP K BYTU O | 5,22 |
| 0.06 | SKLEP K BYTU K | 3,12 |
| 0.07 | SKLEP K BYTU F | 2,30 |